



Rijkswaterstaat
Ministerie Infrastructuur en Milieu



Langsdammen Waal

NAP-Bodemhoogten maart 2016

Henk Eerden, RWS Oost-Nederland

Sportvisserij

Tiel, 30 mei 2016


Pilot Langsdammen Waal bodemhoogte Waal t.o.v. NAP

001-A-bovenaanzicht waal km 911-912 tov NAP (peiling 16.03.16).pdf - Adobe Reader

Bewerken Beeld Venster Help

1 / 1 30,2%

Invullen en ondertekenen Opmerkingen

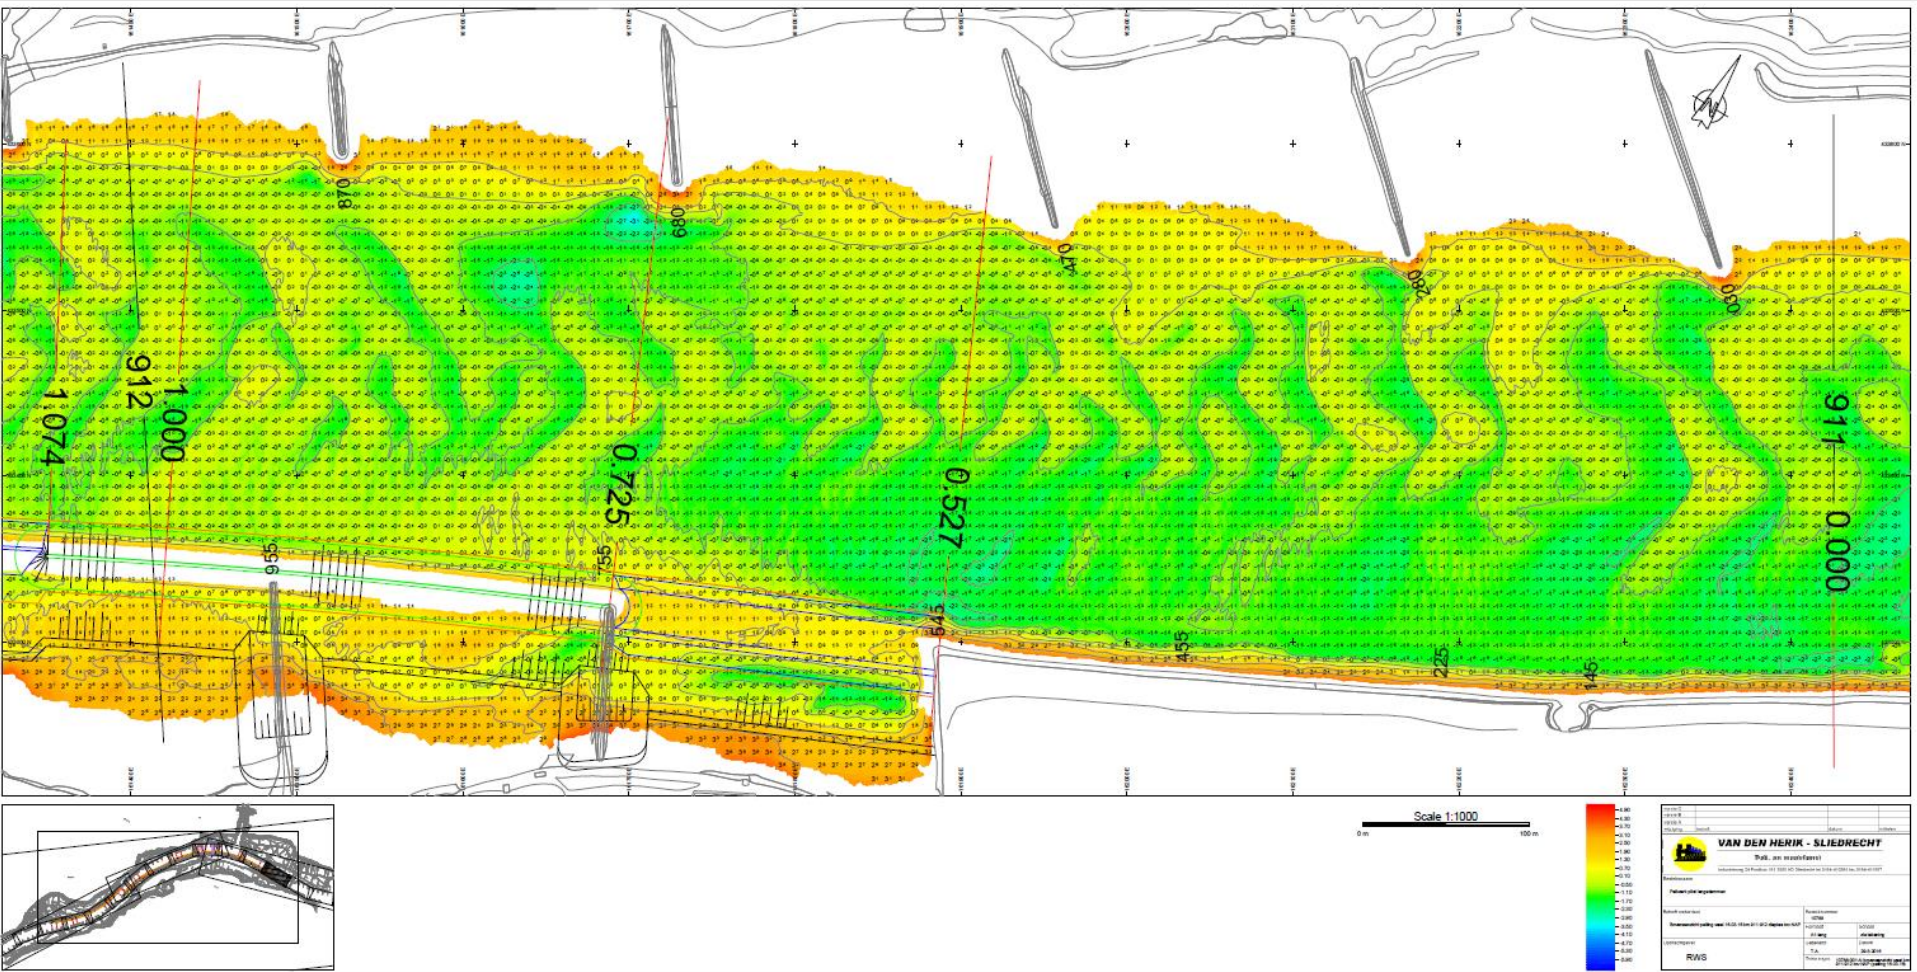

kmr 911 - 912, 16 mrt 2016

Pilot Langsdammen Waal


bodemhoogteWaal t.o.v. NAP

002-A-bovenaanzicht waal km 912-913 tov NAP (peiling 16.03.16).pdf - Adobe Reader


Bewerken Beeld Venster Help



Invullen en ondertekenen Opmer

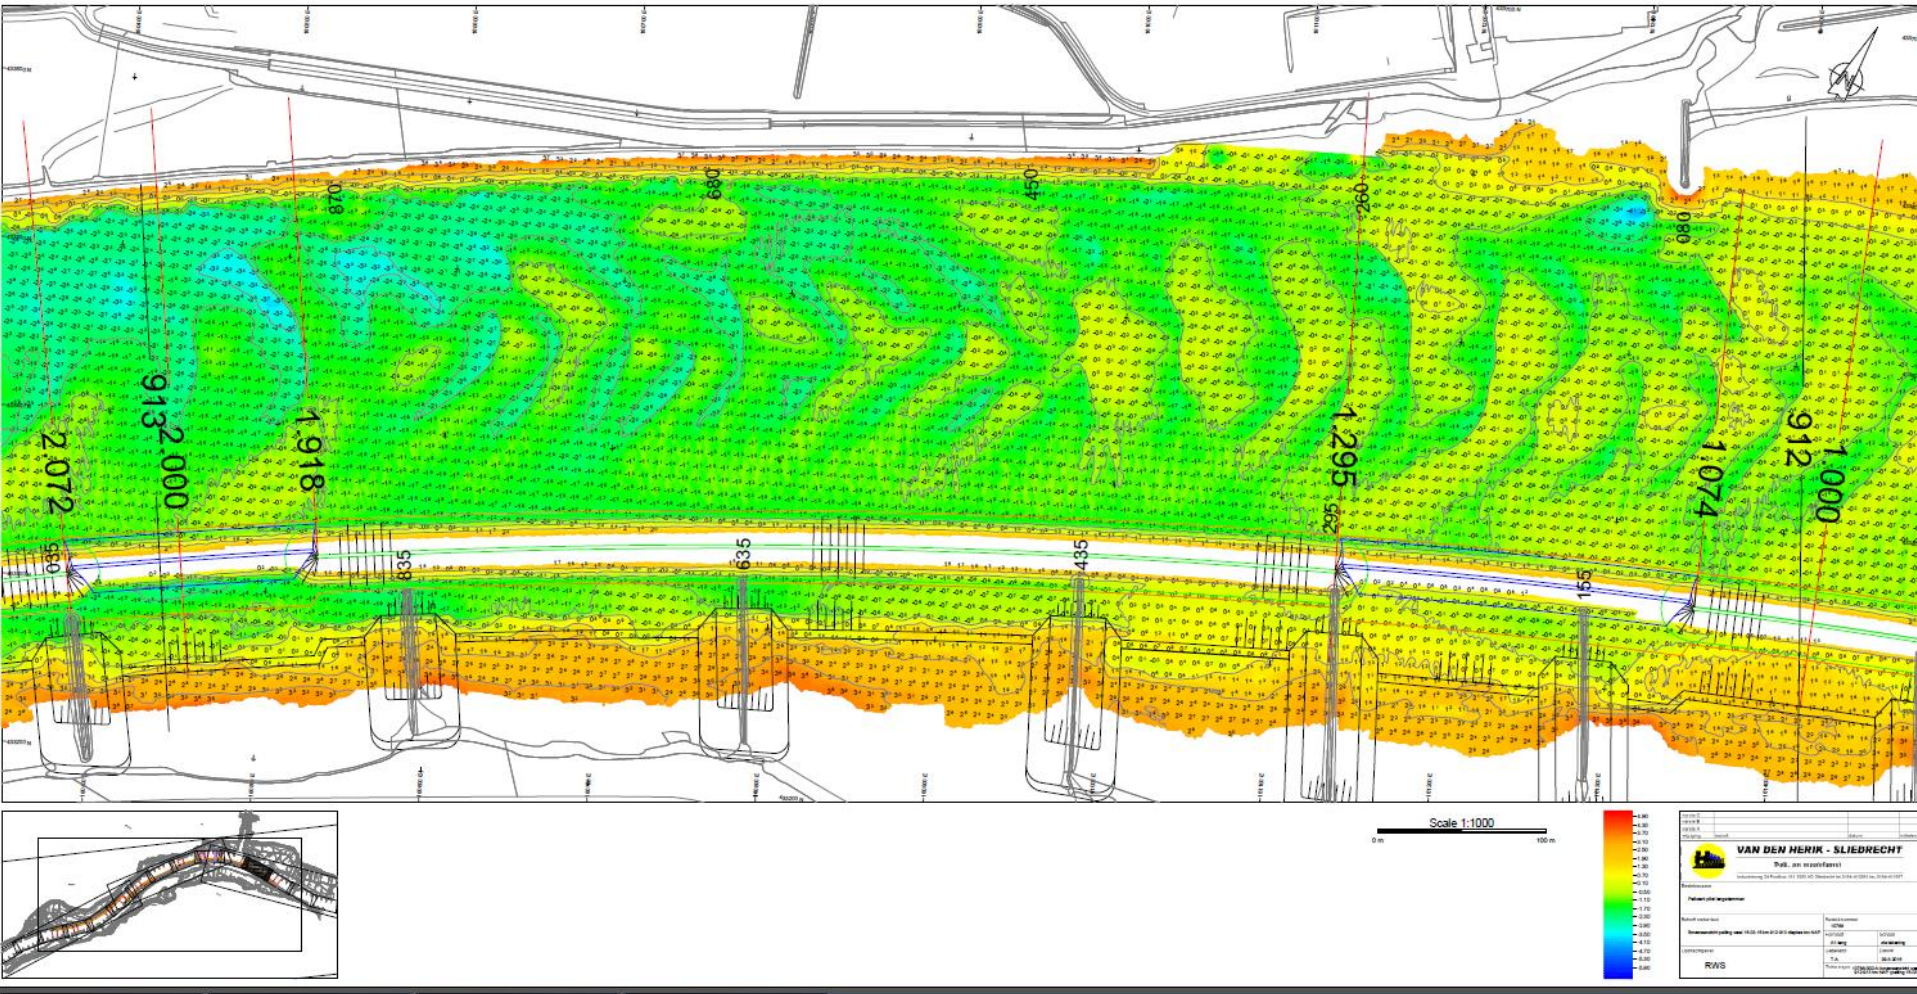


Pilot Langsdammen Waal bodemhoogteWaal t.o.v. NAP

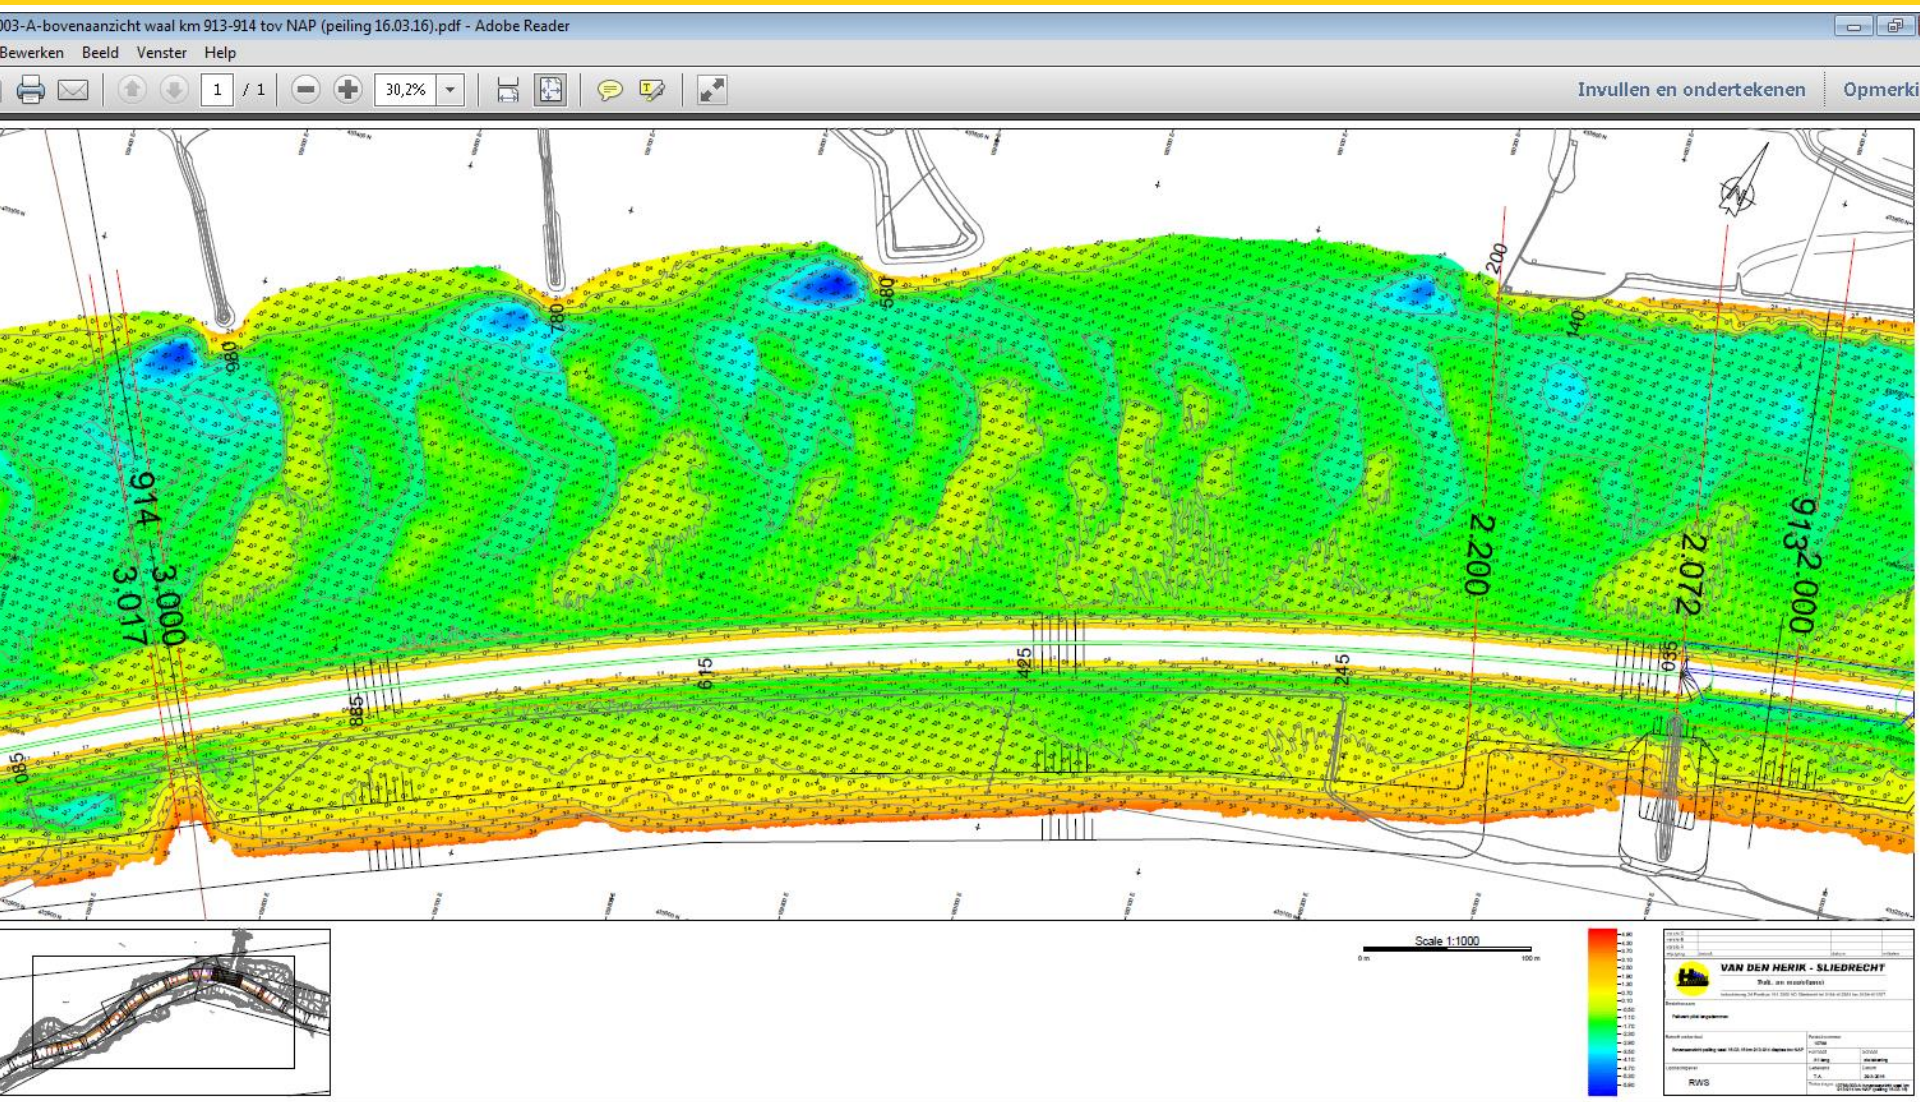


Pilot Langsdammen Waal

bodemhoogteWaal t.o.v. NAP

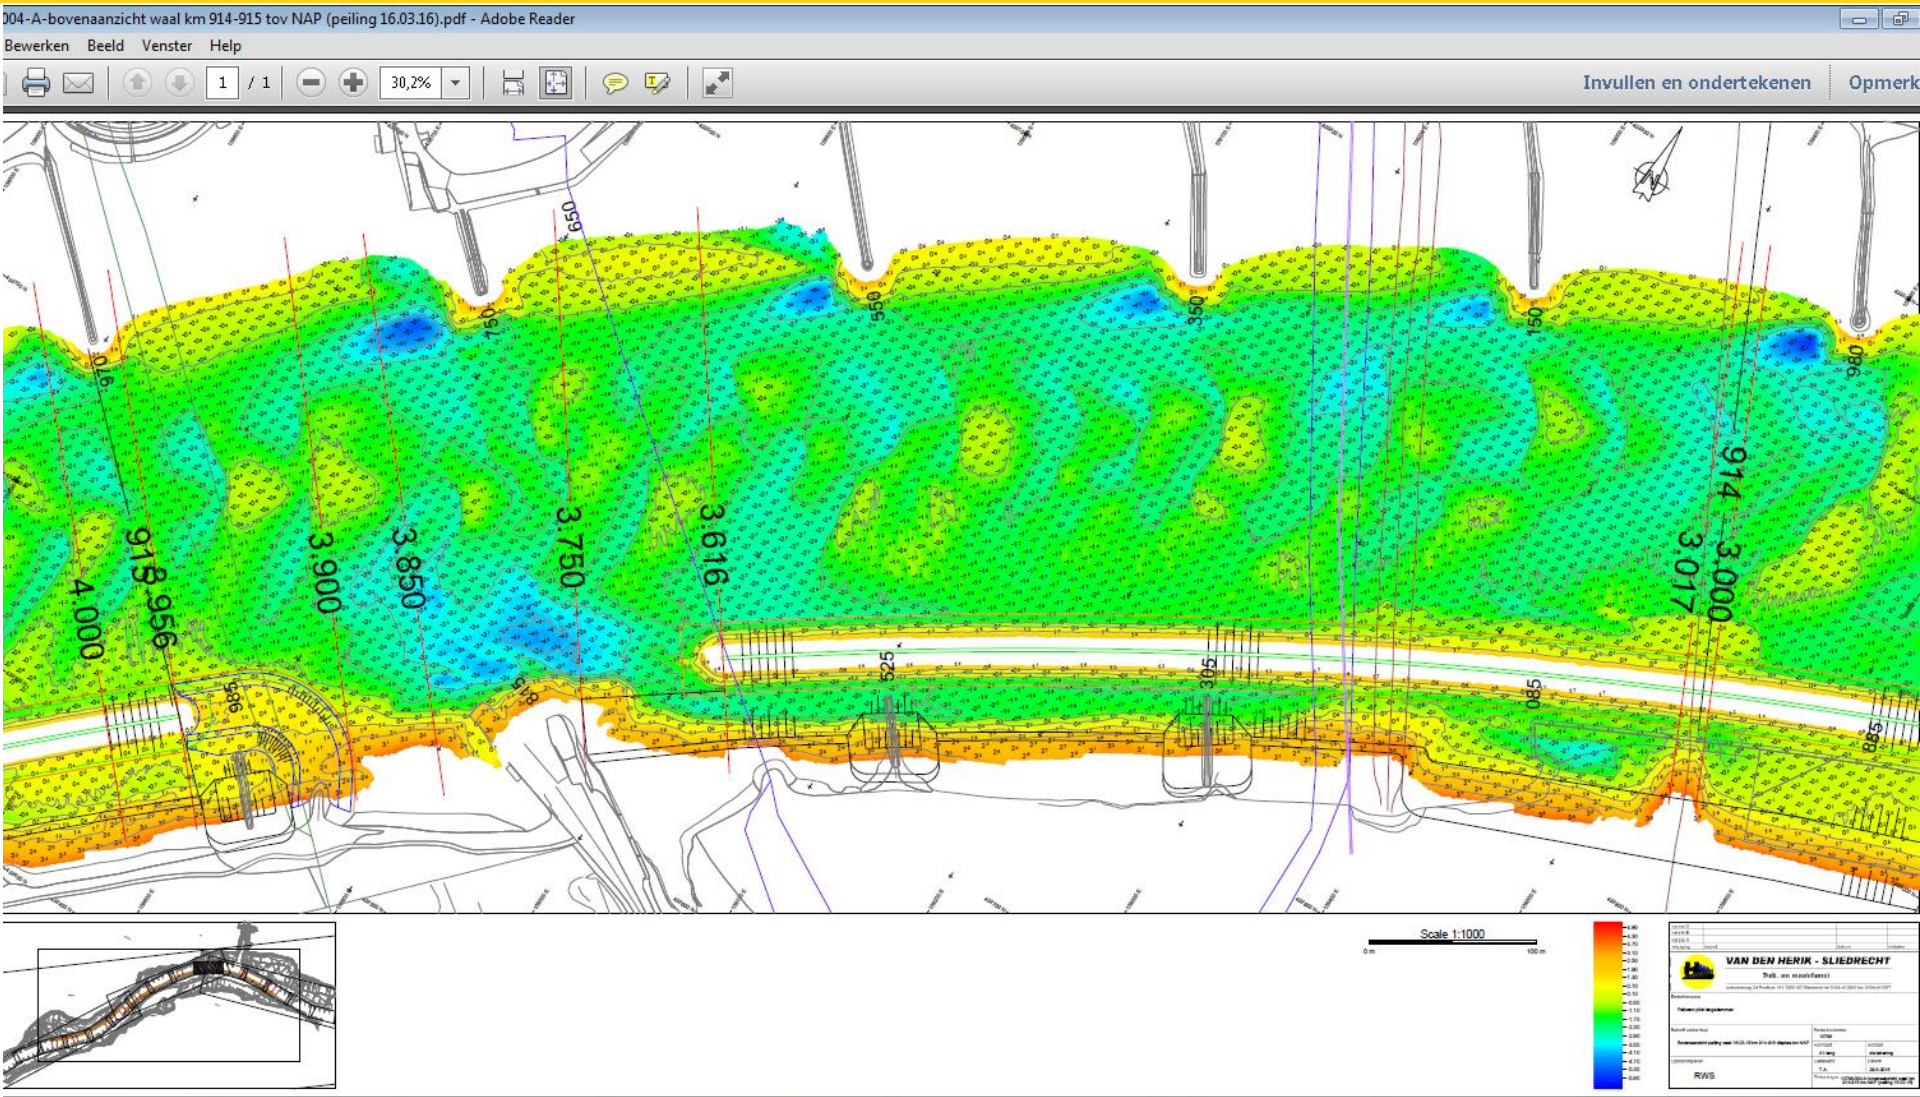

Pilot Langsdammen Waal

bodemhoogteWaal t.o.v. NAP

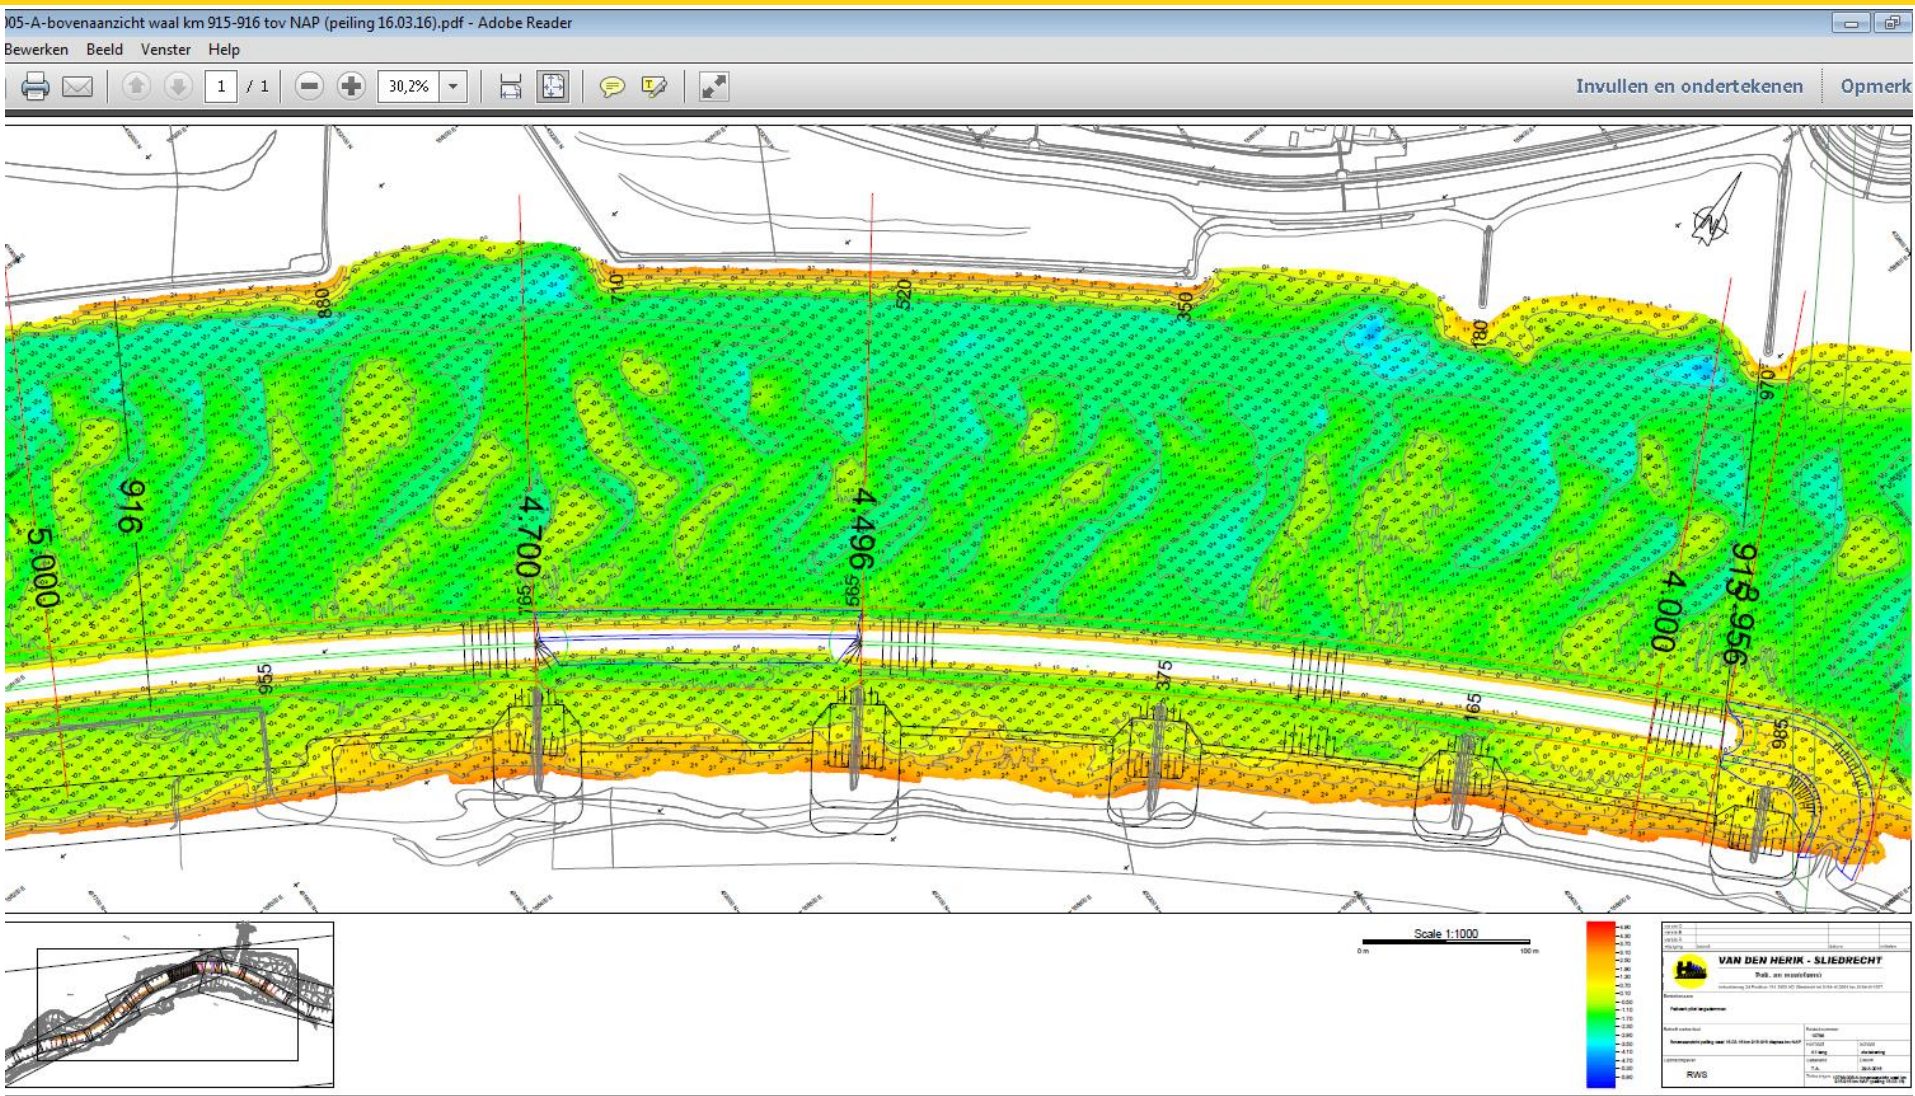



Pilot Langsdammen Waal bodemhoogteWaal t.o.v. NAP

06-A-bovenaanzicht waal km 916-917 tov NAP (peiling 15.03.16).pdf - Adobe Reader


Bewerken Beeld Venster Help

1 / 1 30,2%

Invullen en ondertekenen Opmerk

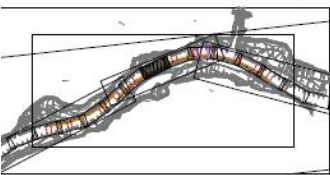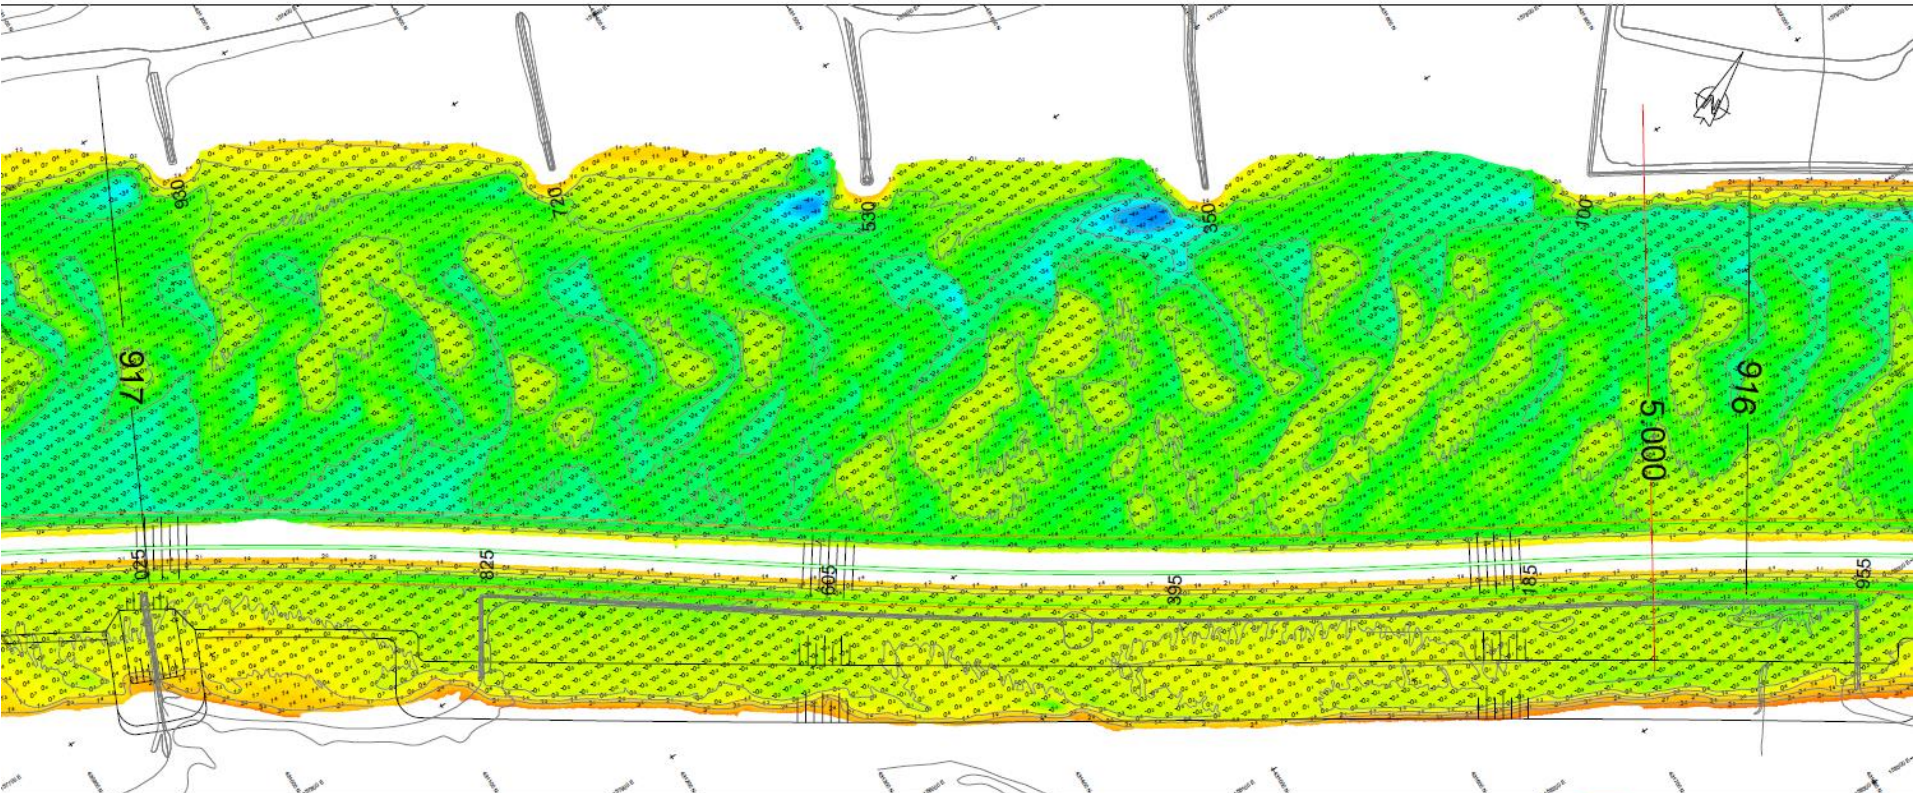


Scale 1:1000
0 m 100 m

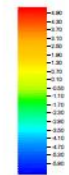

VAN DEN HERIK - SLIEDRECHT Sub. en constructie	
Peiling voor de afbouw	
Project	Langsdammen Waal
RWS	

Pilot Langsdammen Waal

bodemhoogteWaal t.o.v. NAP

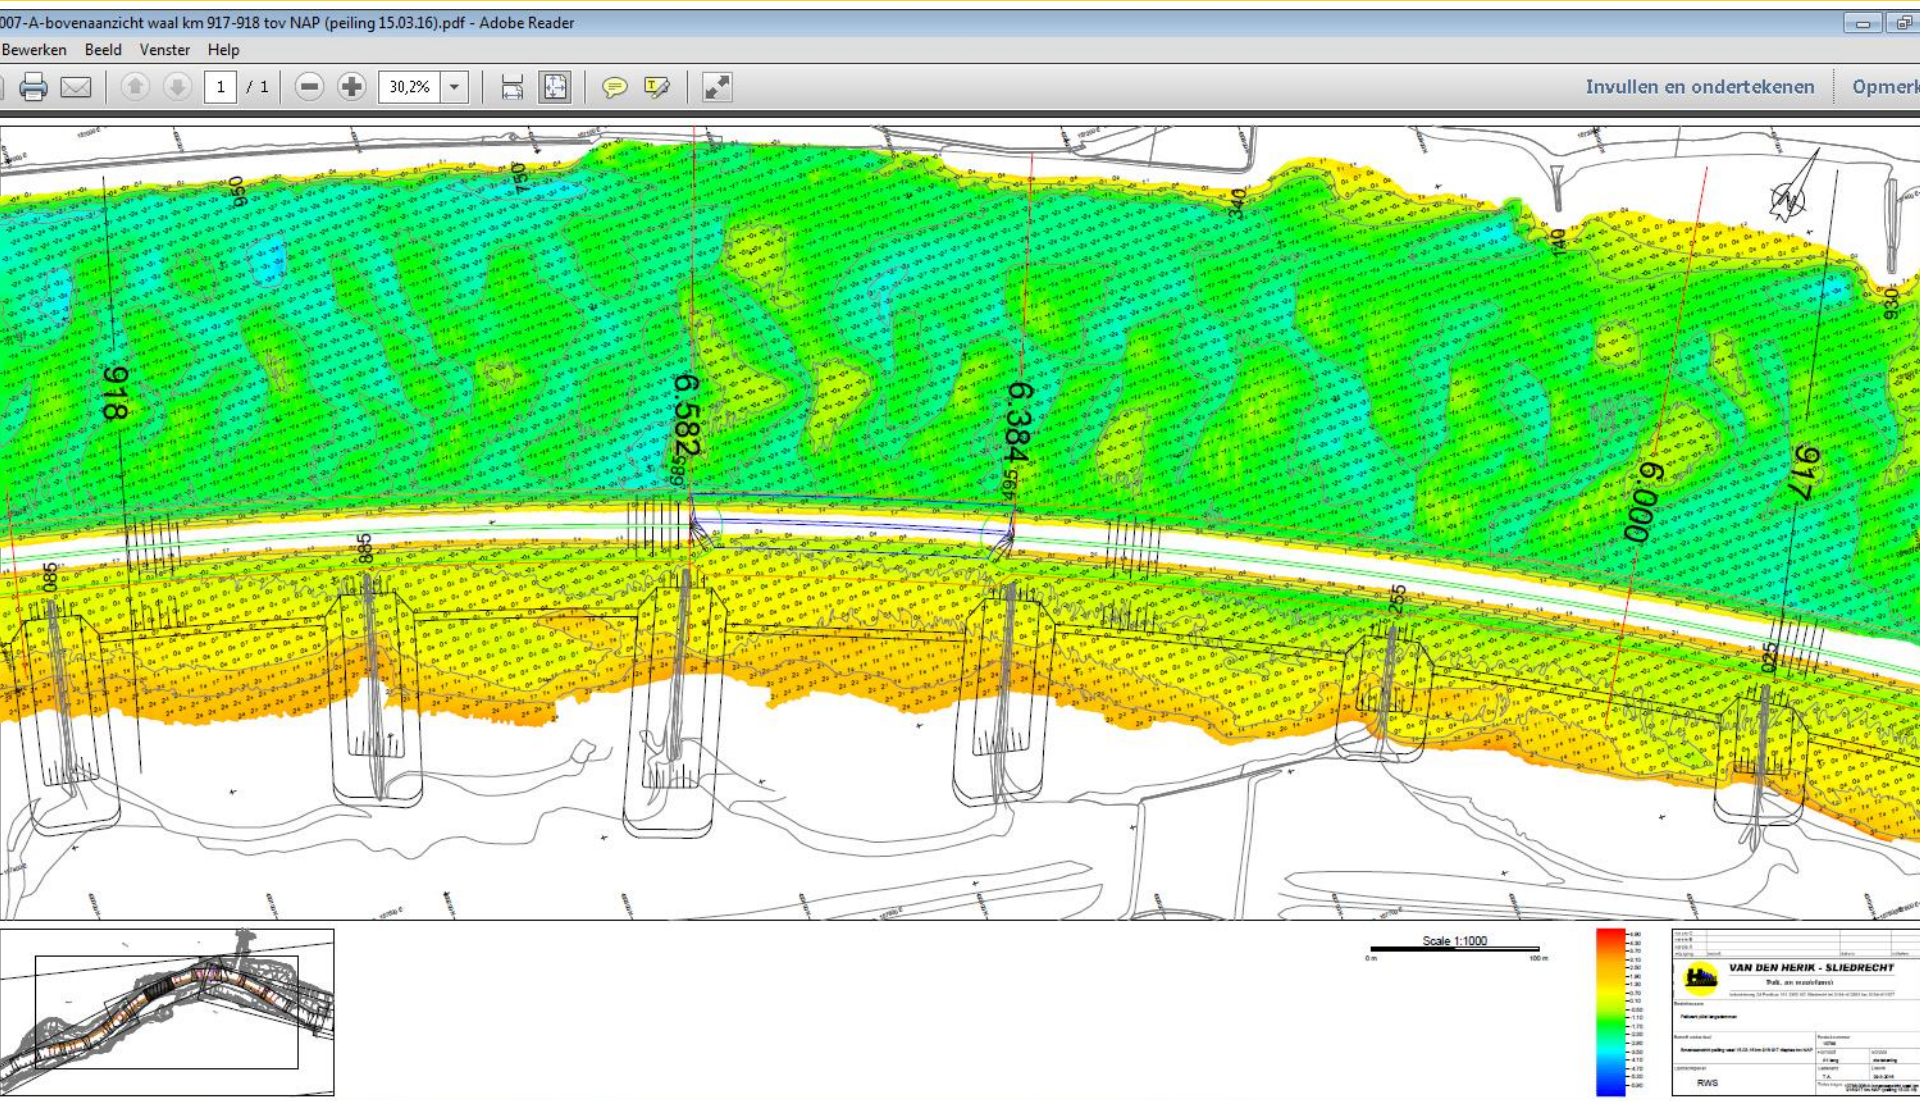

Pilot Langsdammen Waal


bodemhoogteWaal t.o.v. NAP

08-A-bovenaanzicht waal km 918-919 tov NAP (peiling 15.03.16).pdf - Adobe Reader

ewerken Beeld Venster Help

1 / 1 30%

Invullen en ondertekenen Opmerkingen

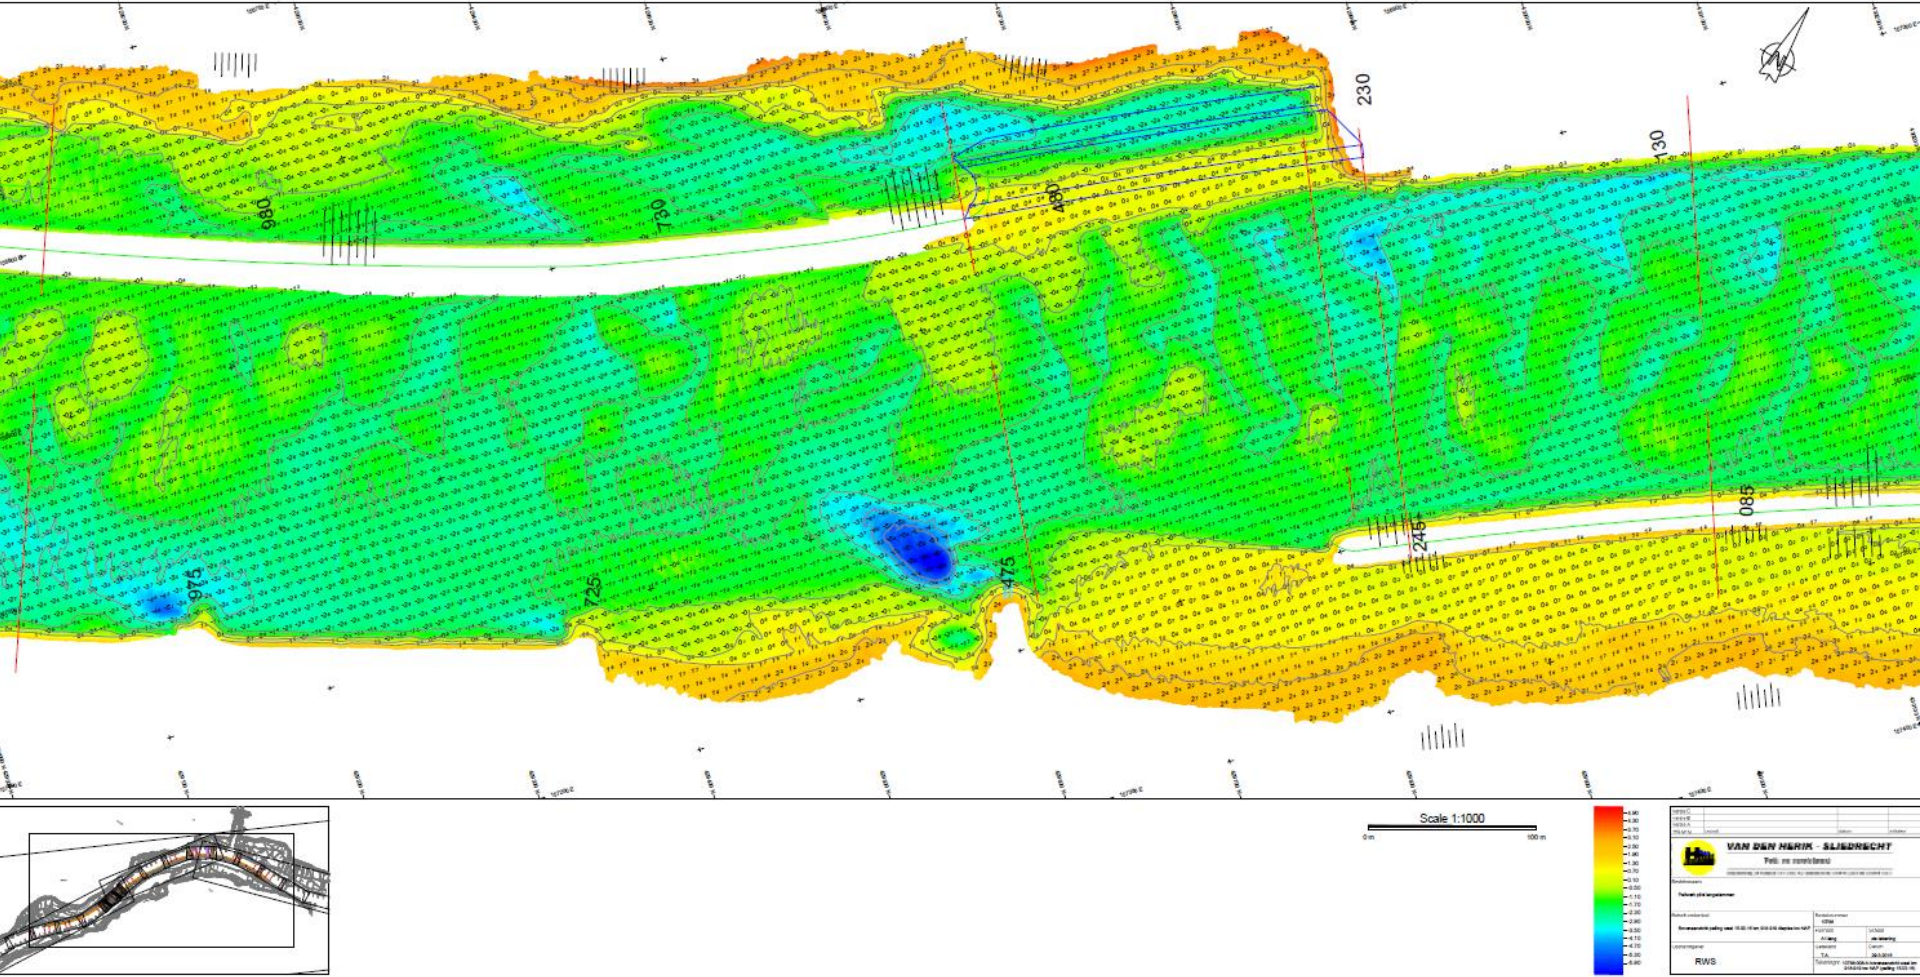

Pilot Langsdammen Waal



bodemhoogteWaal t.o.v. NAP

09-A-bovenaanzicht waal km 919-920 tov NAP (peiling 15.03.16).pdf - Adobe Reader

ewerken Beeld Venster Help

1 / 1 30,2%

Invullen en ondertekenen Opmer

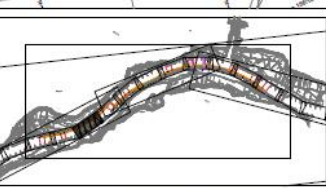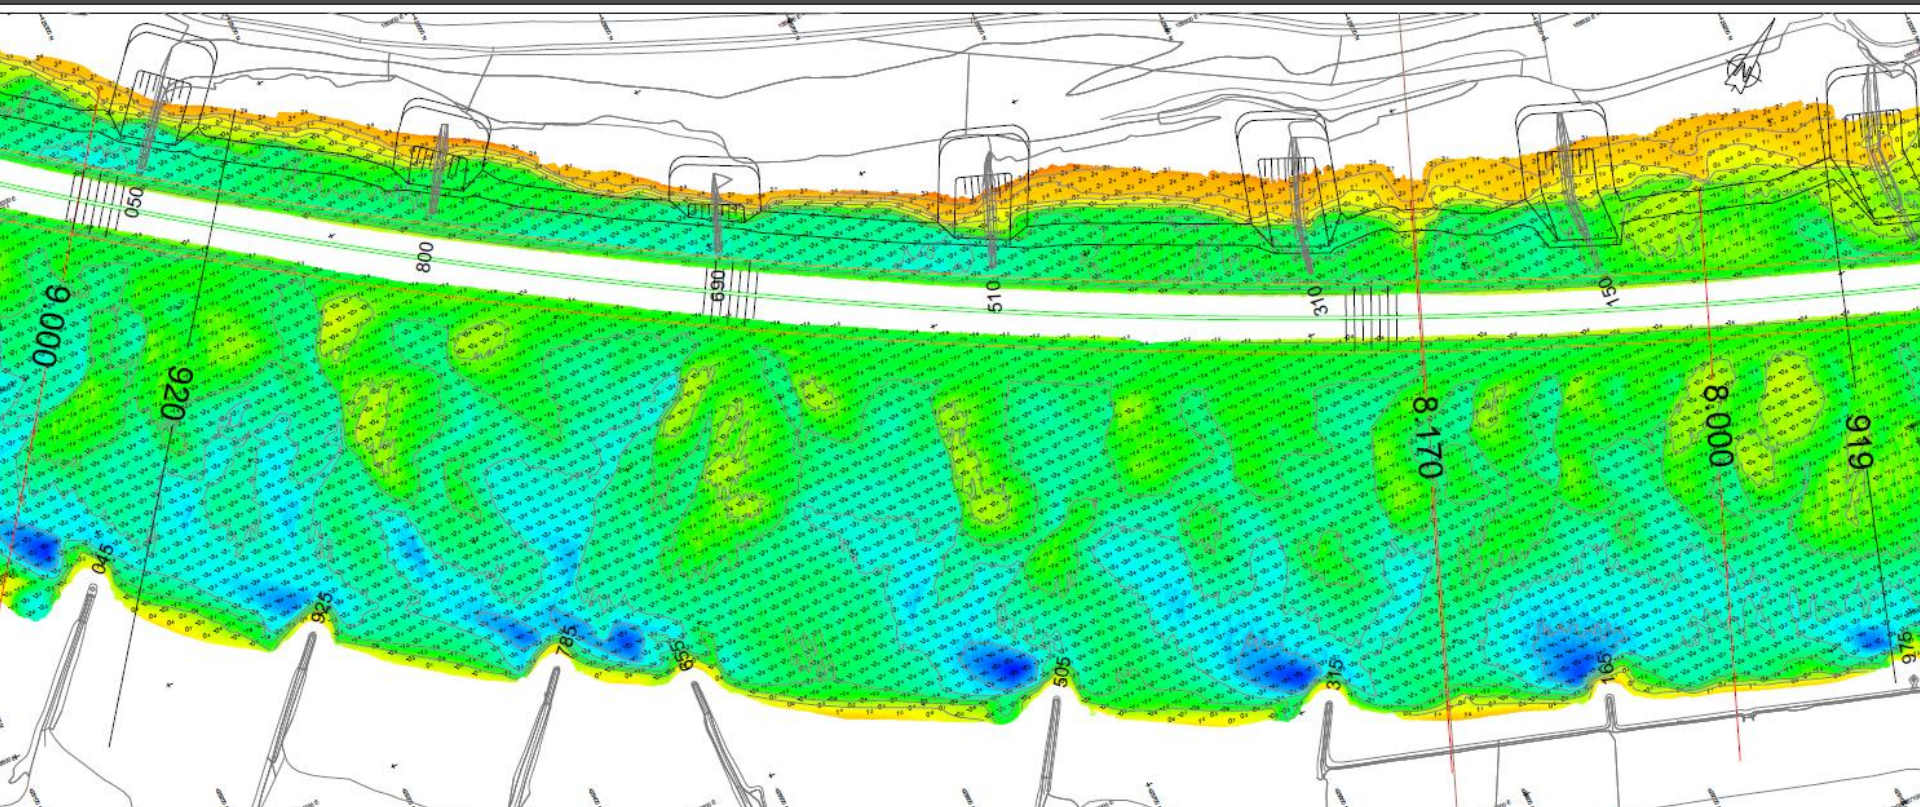

Scale 1:1000



VAN DEN HERIK - SLIEDRECHT


RWS



Pilot Langsdammen Waal bodemhoogteWaal t.o.v. NAP

-011-A-bovenaanzicht waal km 921-922 tov NAP (peiling 15.03.16).pdf - Adobe Reader


Bewerken Beeld Venster Help

1 / 1 30,2%

Invullen en ondertekenen Opmerkingen

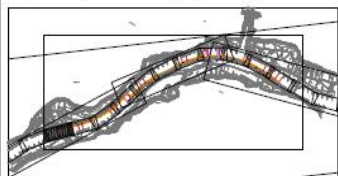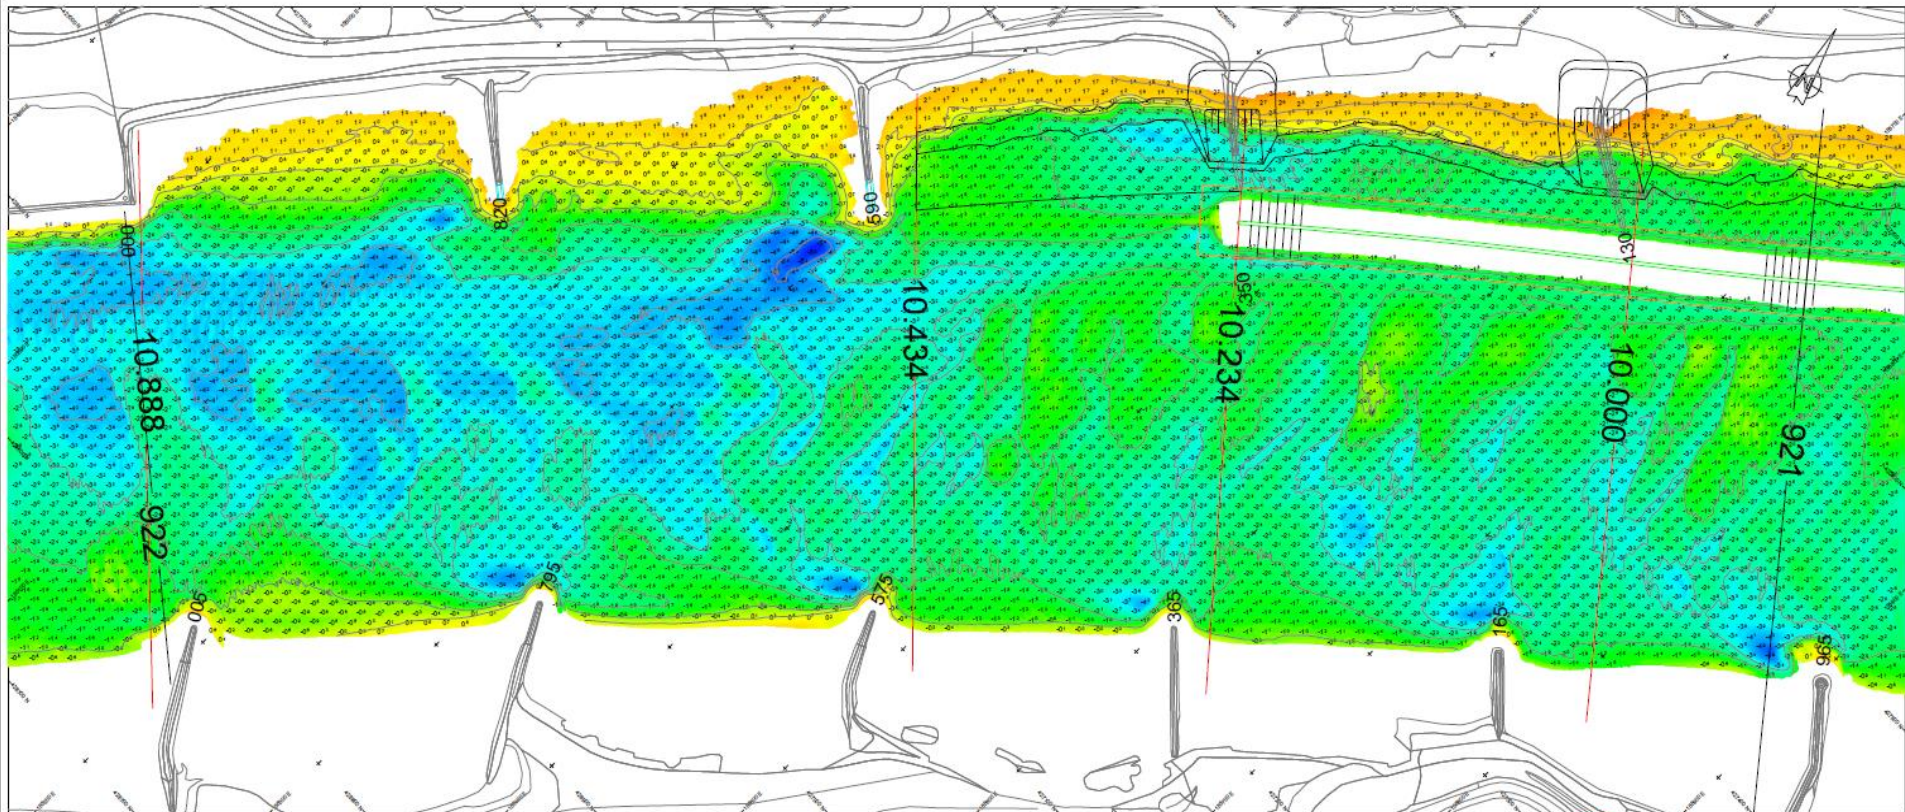

Scale 1:1000
0m 100m

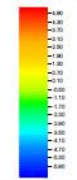

VAN DEN HERIK - SLIEDRECHT



RWS